



ANEXO N°04



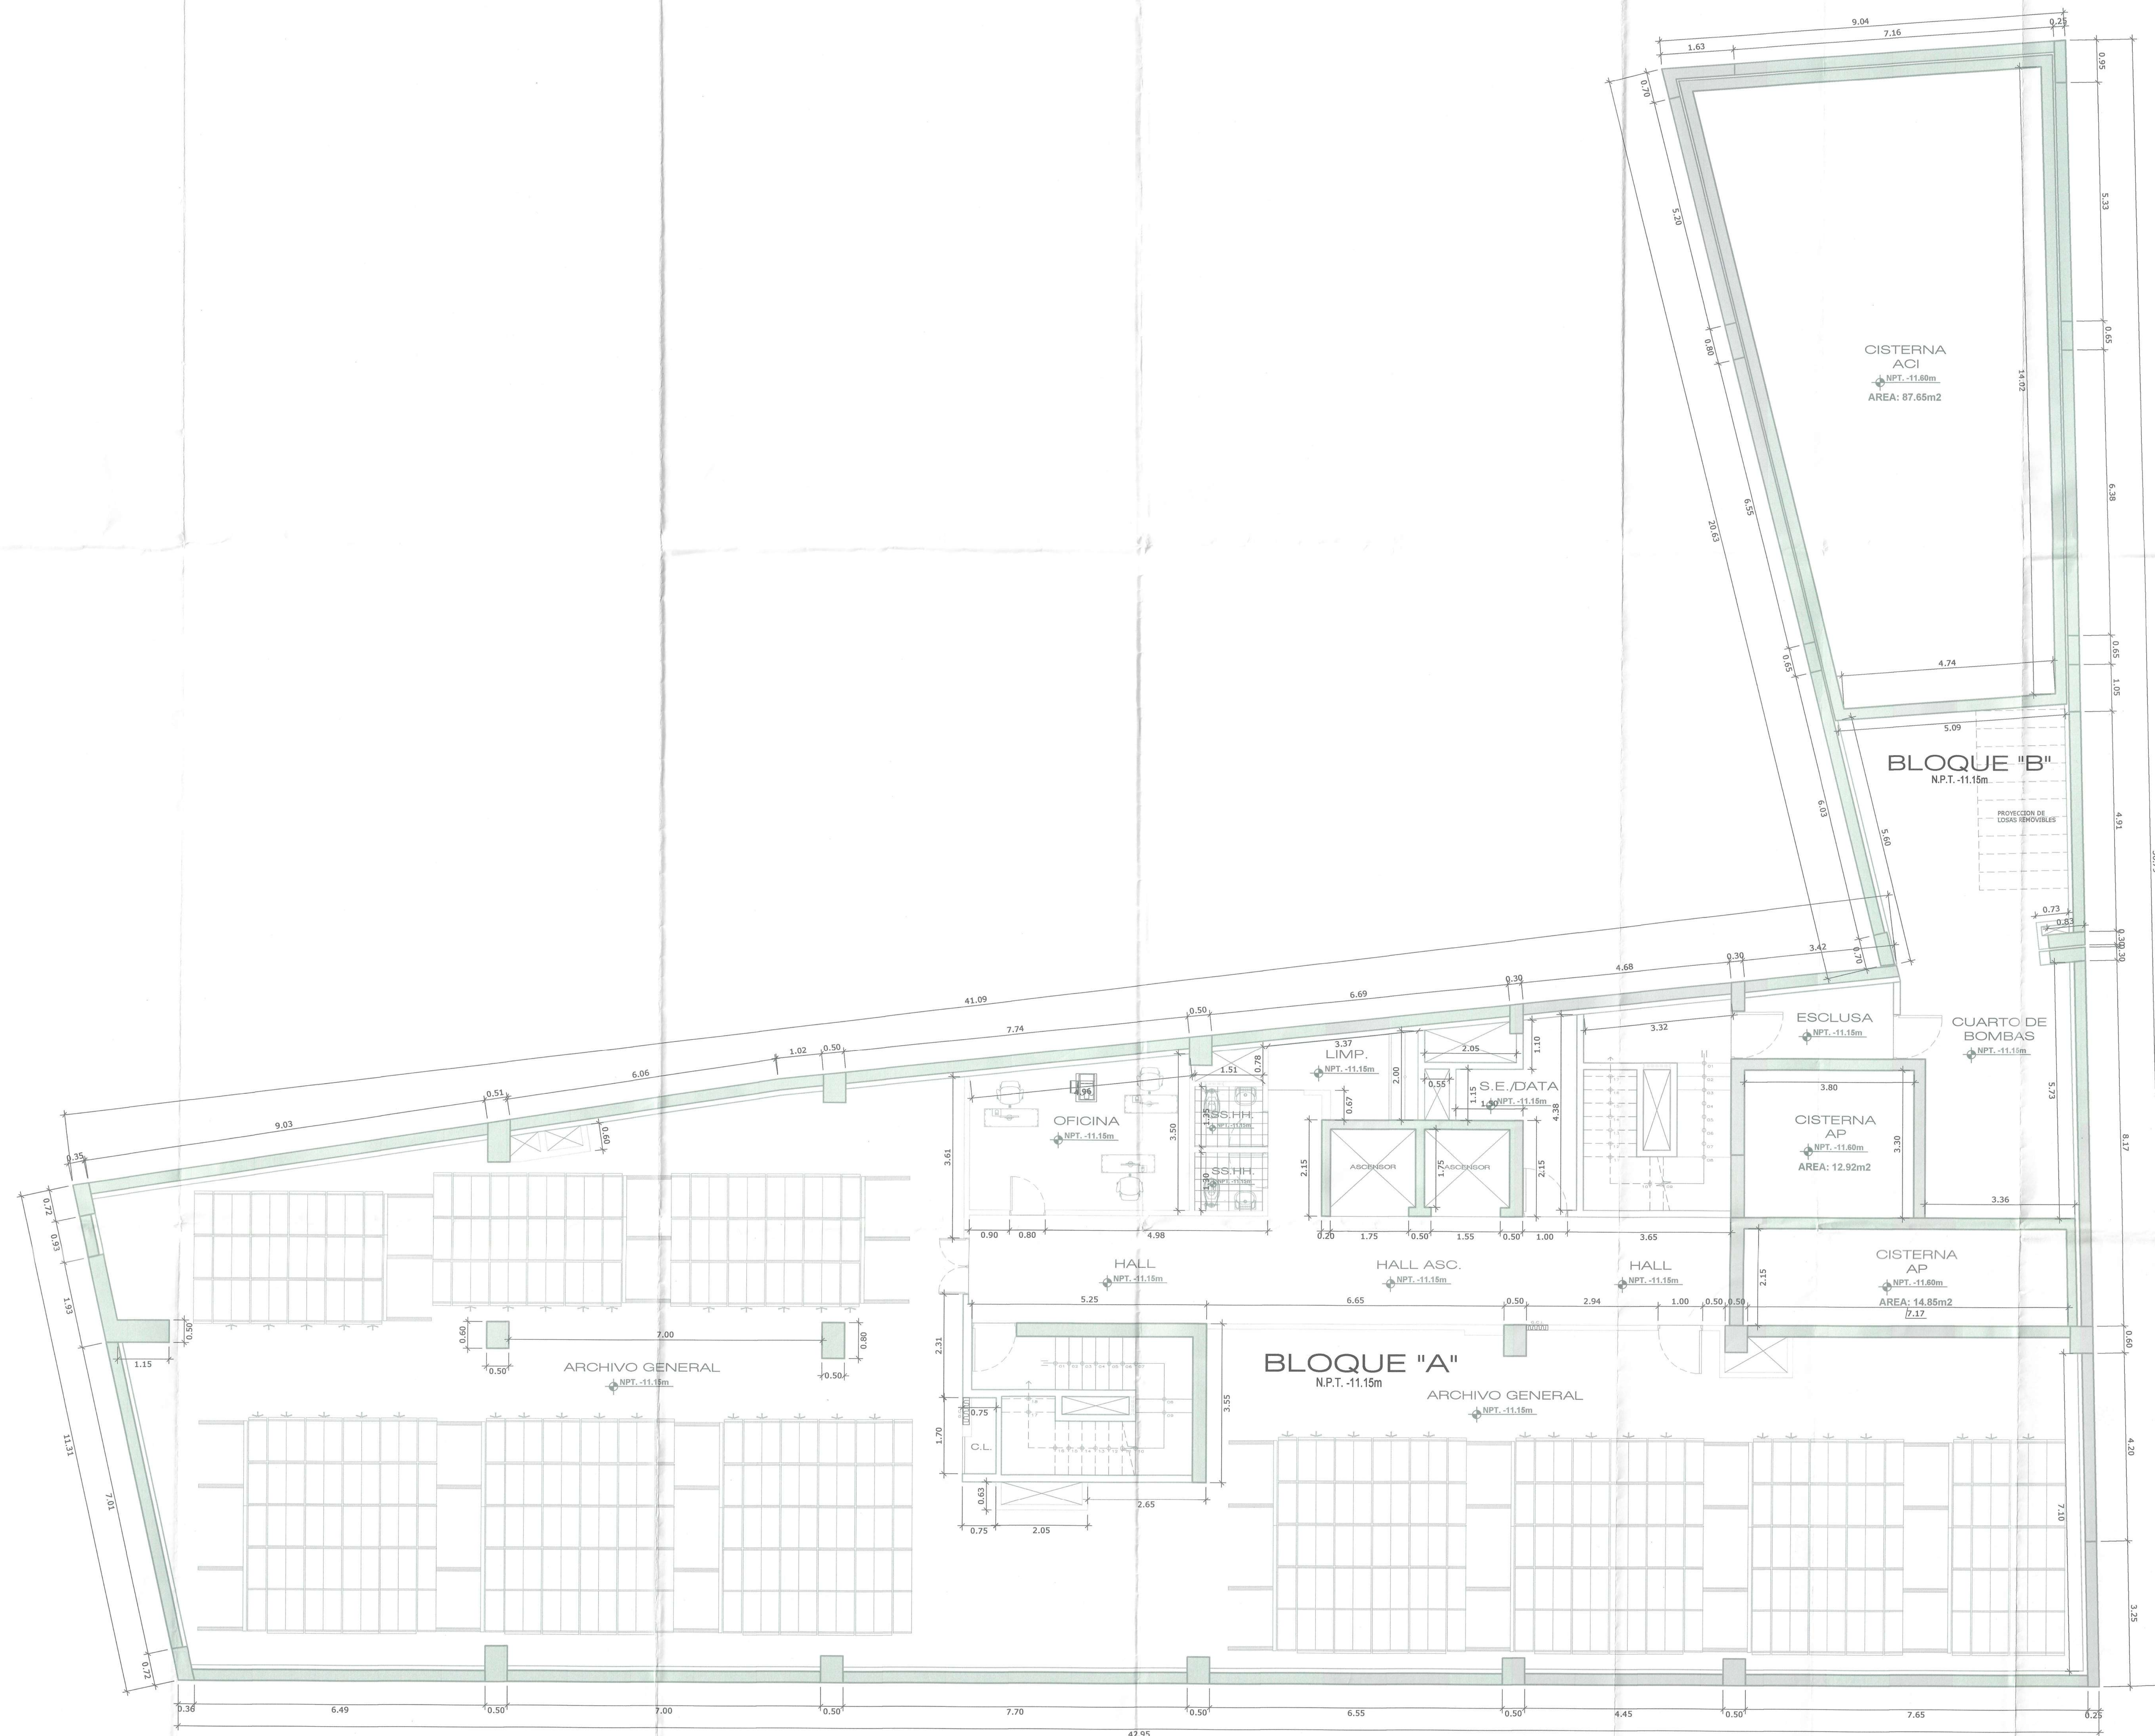

PLANTA DE DISTRIBUCIÓN ARQUITECTÓNICA - SÓTANO 03
ESCALA: 1:50

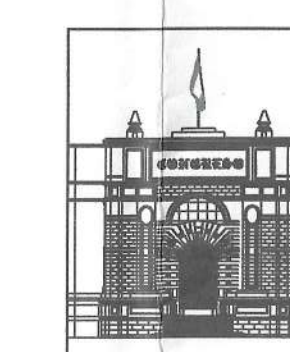


PROYECTO: SERVICIO DE CONSULTORÍA PARA LA
EVALUACIÓN ESTRUCTURAL DE LOS EDIFICIOS
DEL CONGRESO DE LA REPÚBLICA - ÍTEM N° 06
EDIFICIO JUAN SANTOS ATAYALPA
ENTIDAD: CONGRESO DE LA REPÚBLICA
PLANO: PLANTA SÓTANO 03 - DISTRIBUCIÓN
PROFESIONAL: DR. PABLO RUBEN CARRASCO ROJAS


UBICACIÓN:
DEPARTAMENTO: LIMA
PROVINCIA: LIMA
DISTRITO: LIMA
CERCAJO DE LIMA
CALLE: J. RAMÓN FERRER
FECHA: ABRIL 2024
ESCALA: 1:50
DISEÑO: P.R.C.

LÁMINA N°
A-01


PABLO RUBEN CARRASCO ROJAS
Ingeniero Civil
C.P. N° 25418

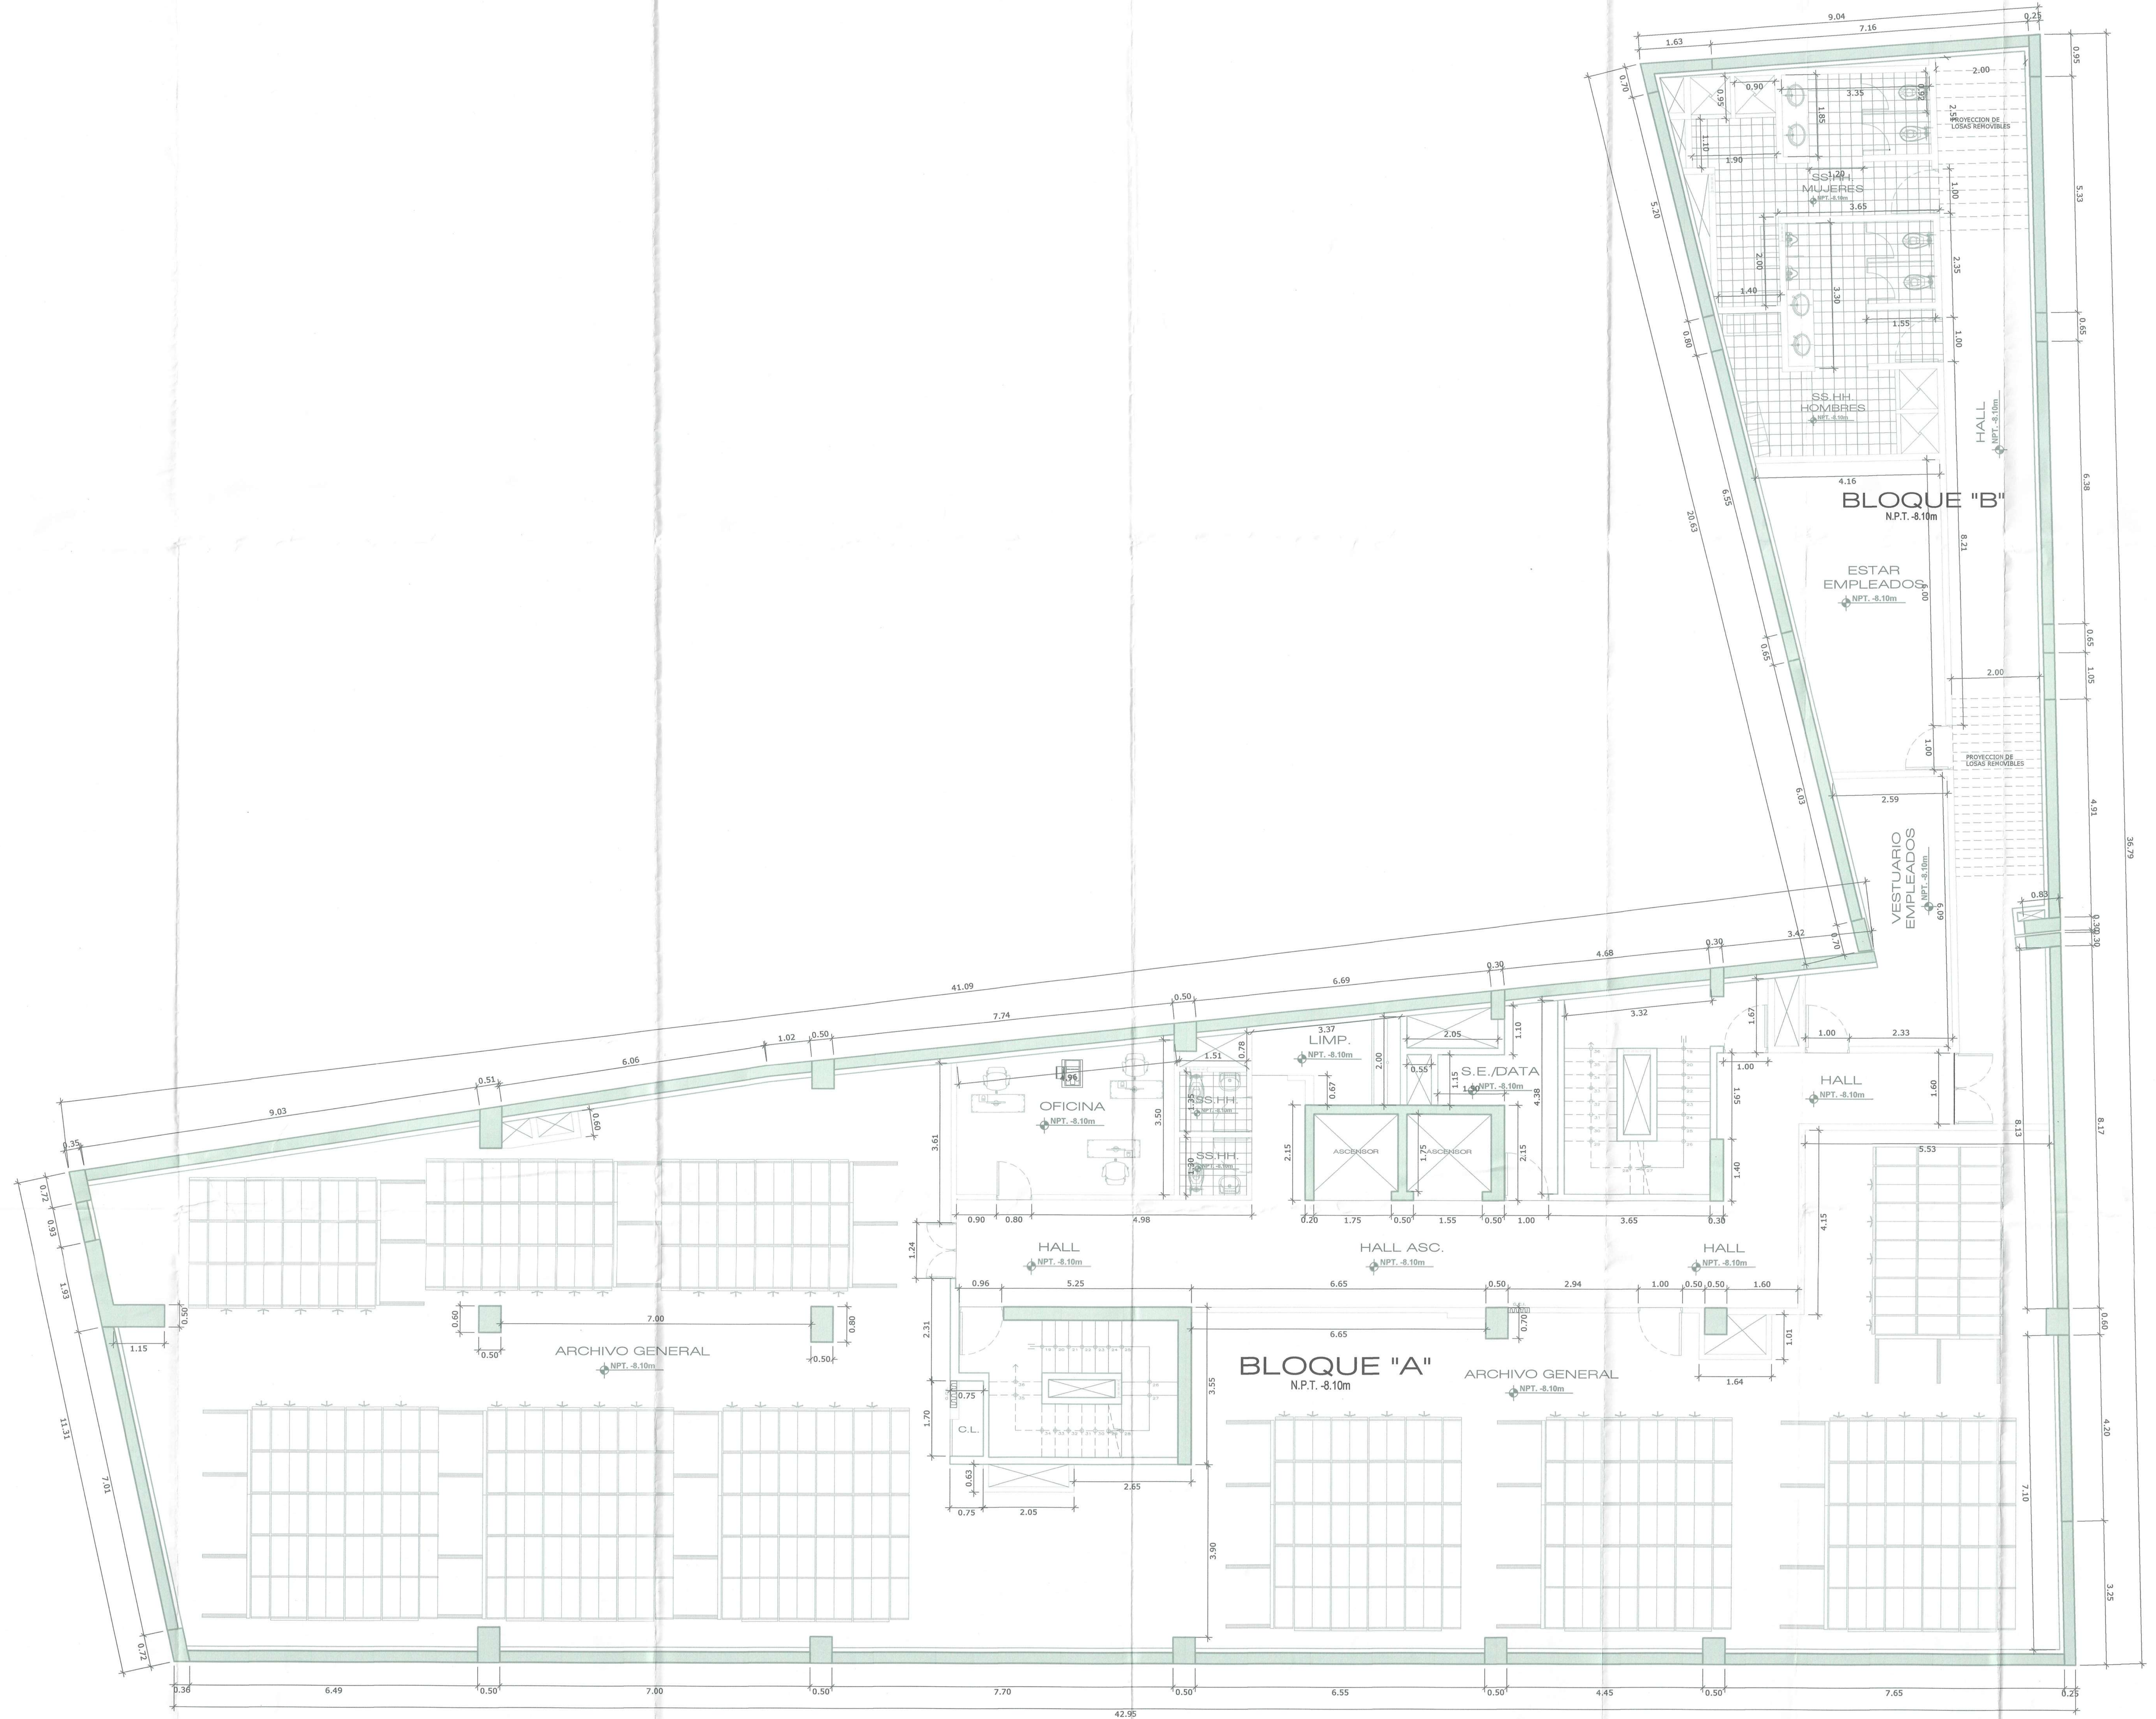

PLANTA DE DISTRIBUCIÓN ARQUITECTÓNICA - SÓTANO 02
ESCALA: 1:50

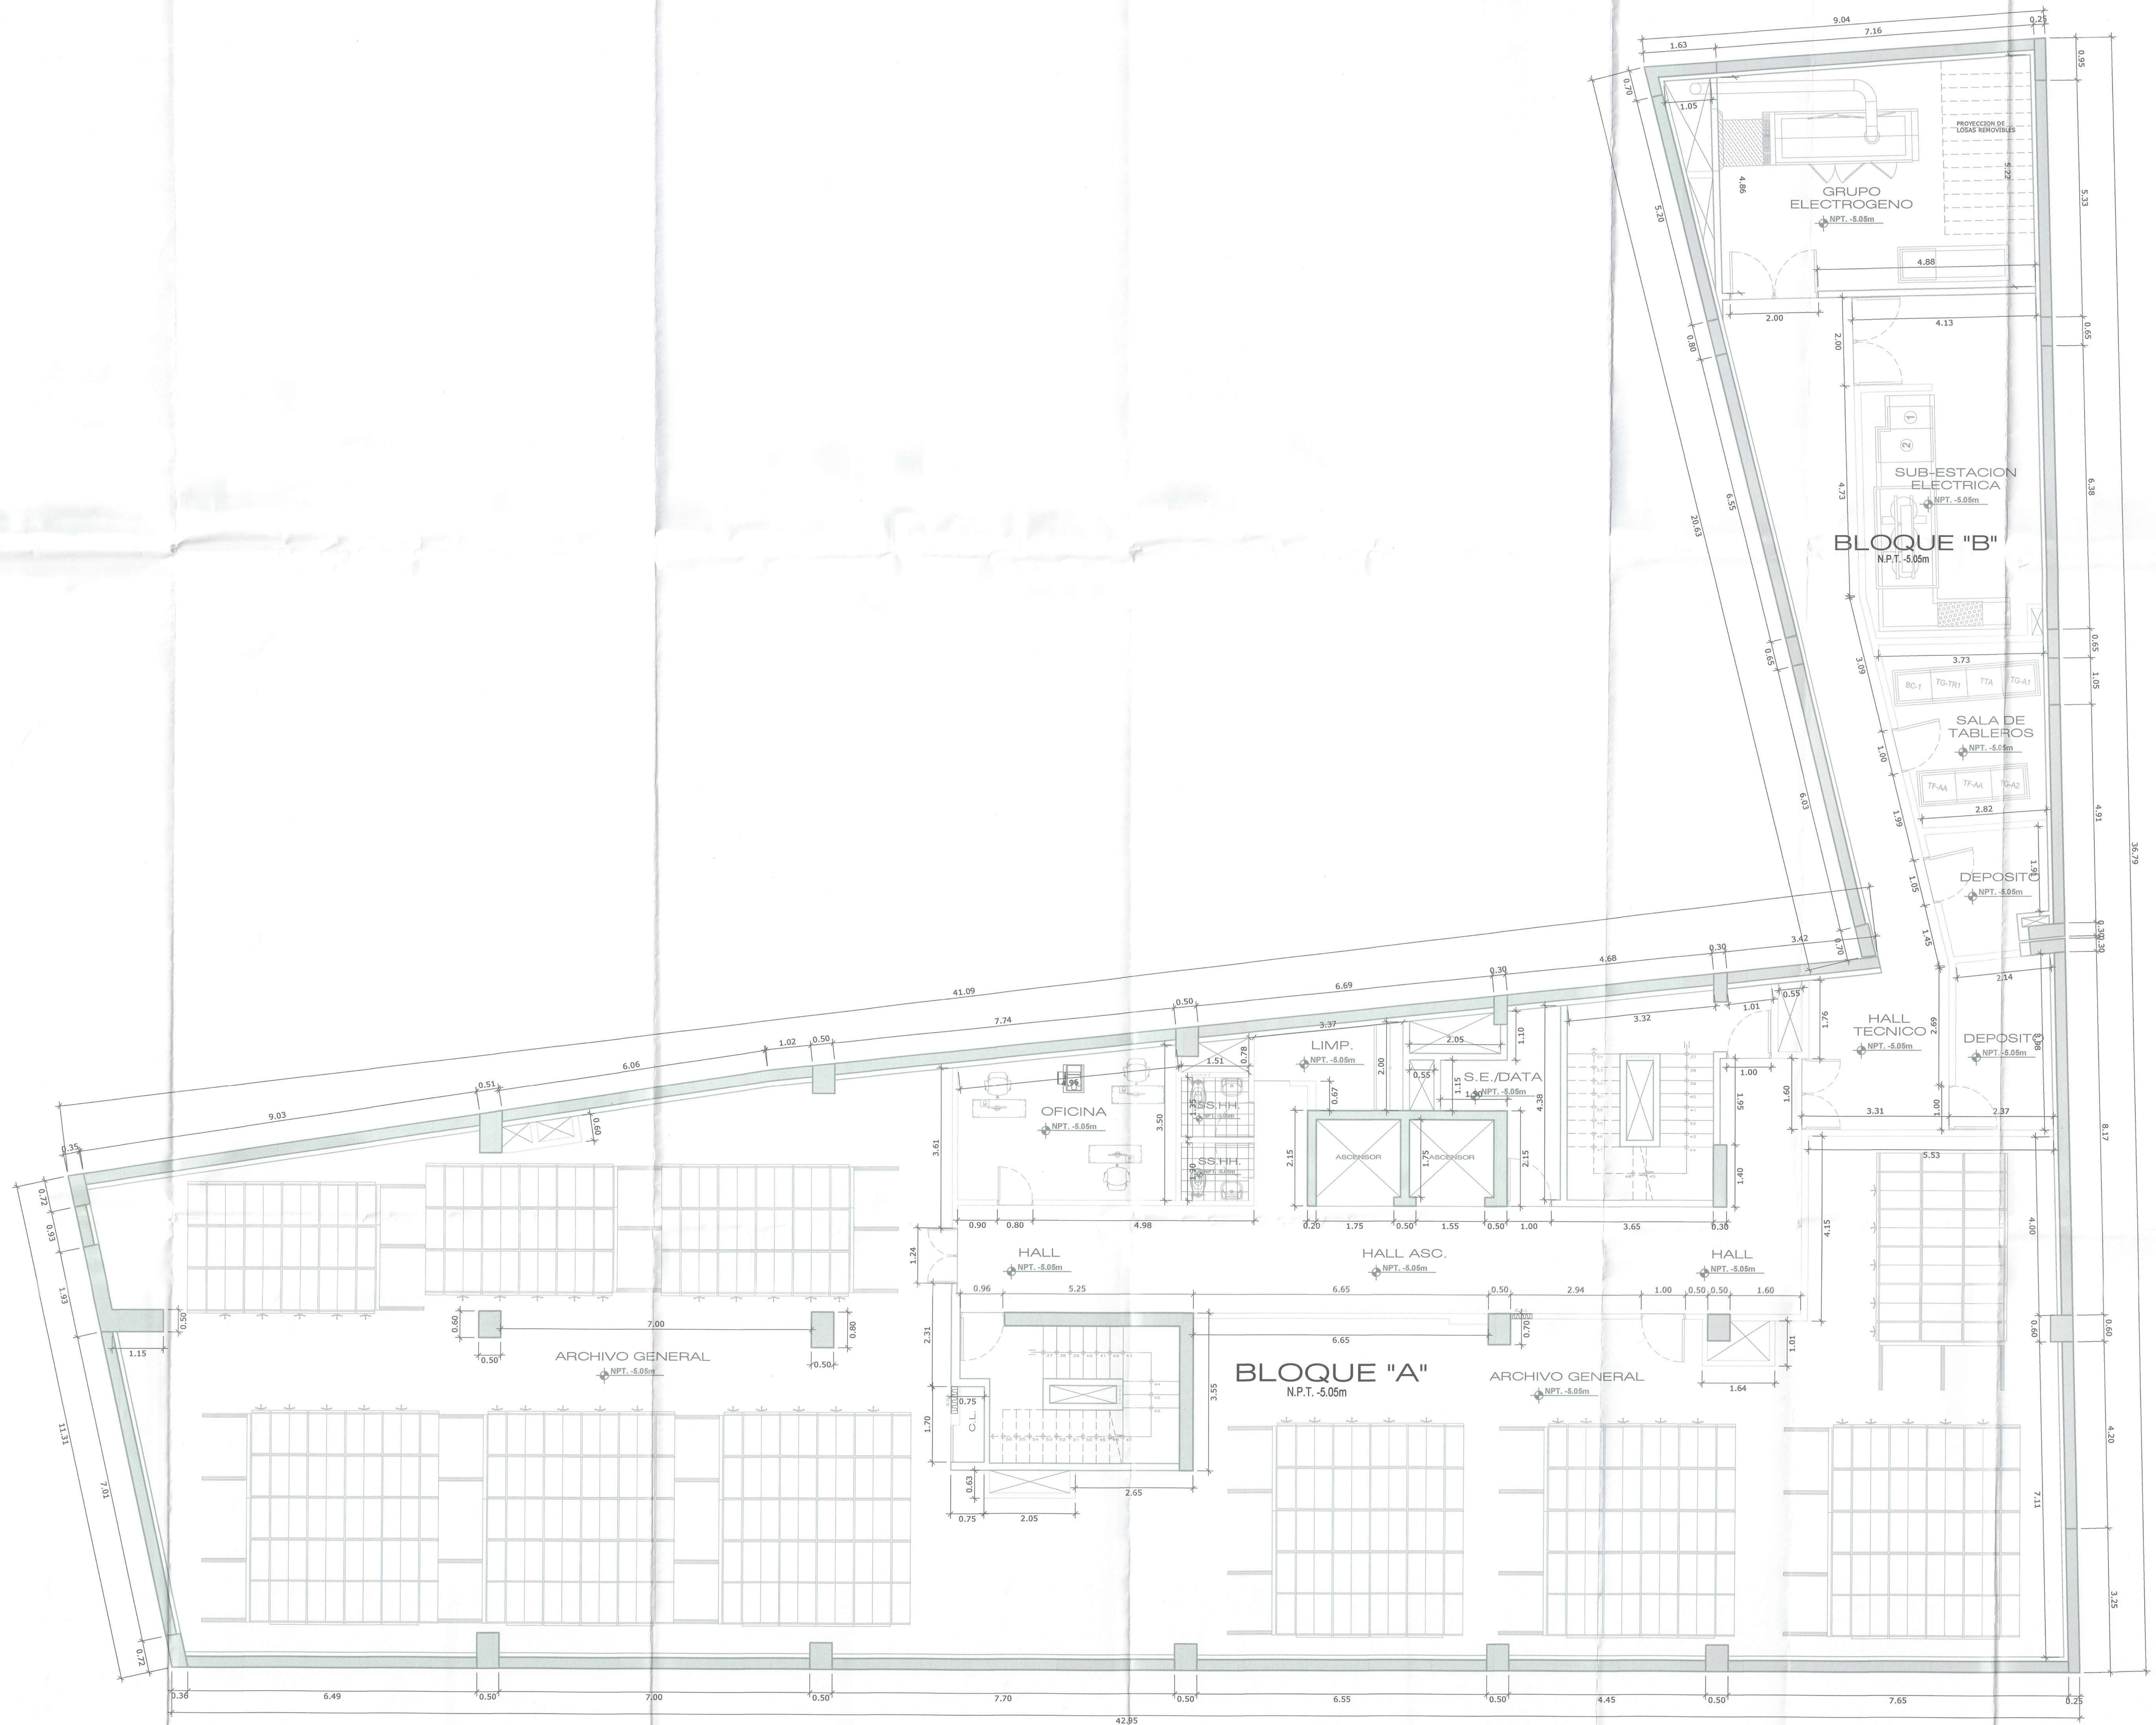

PLANTA DE DISTRIBUCIÓN ARQUITECTÓNICA - SÓTANO 01
ESCALA: 1:50

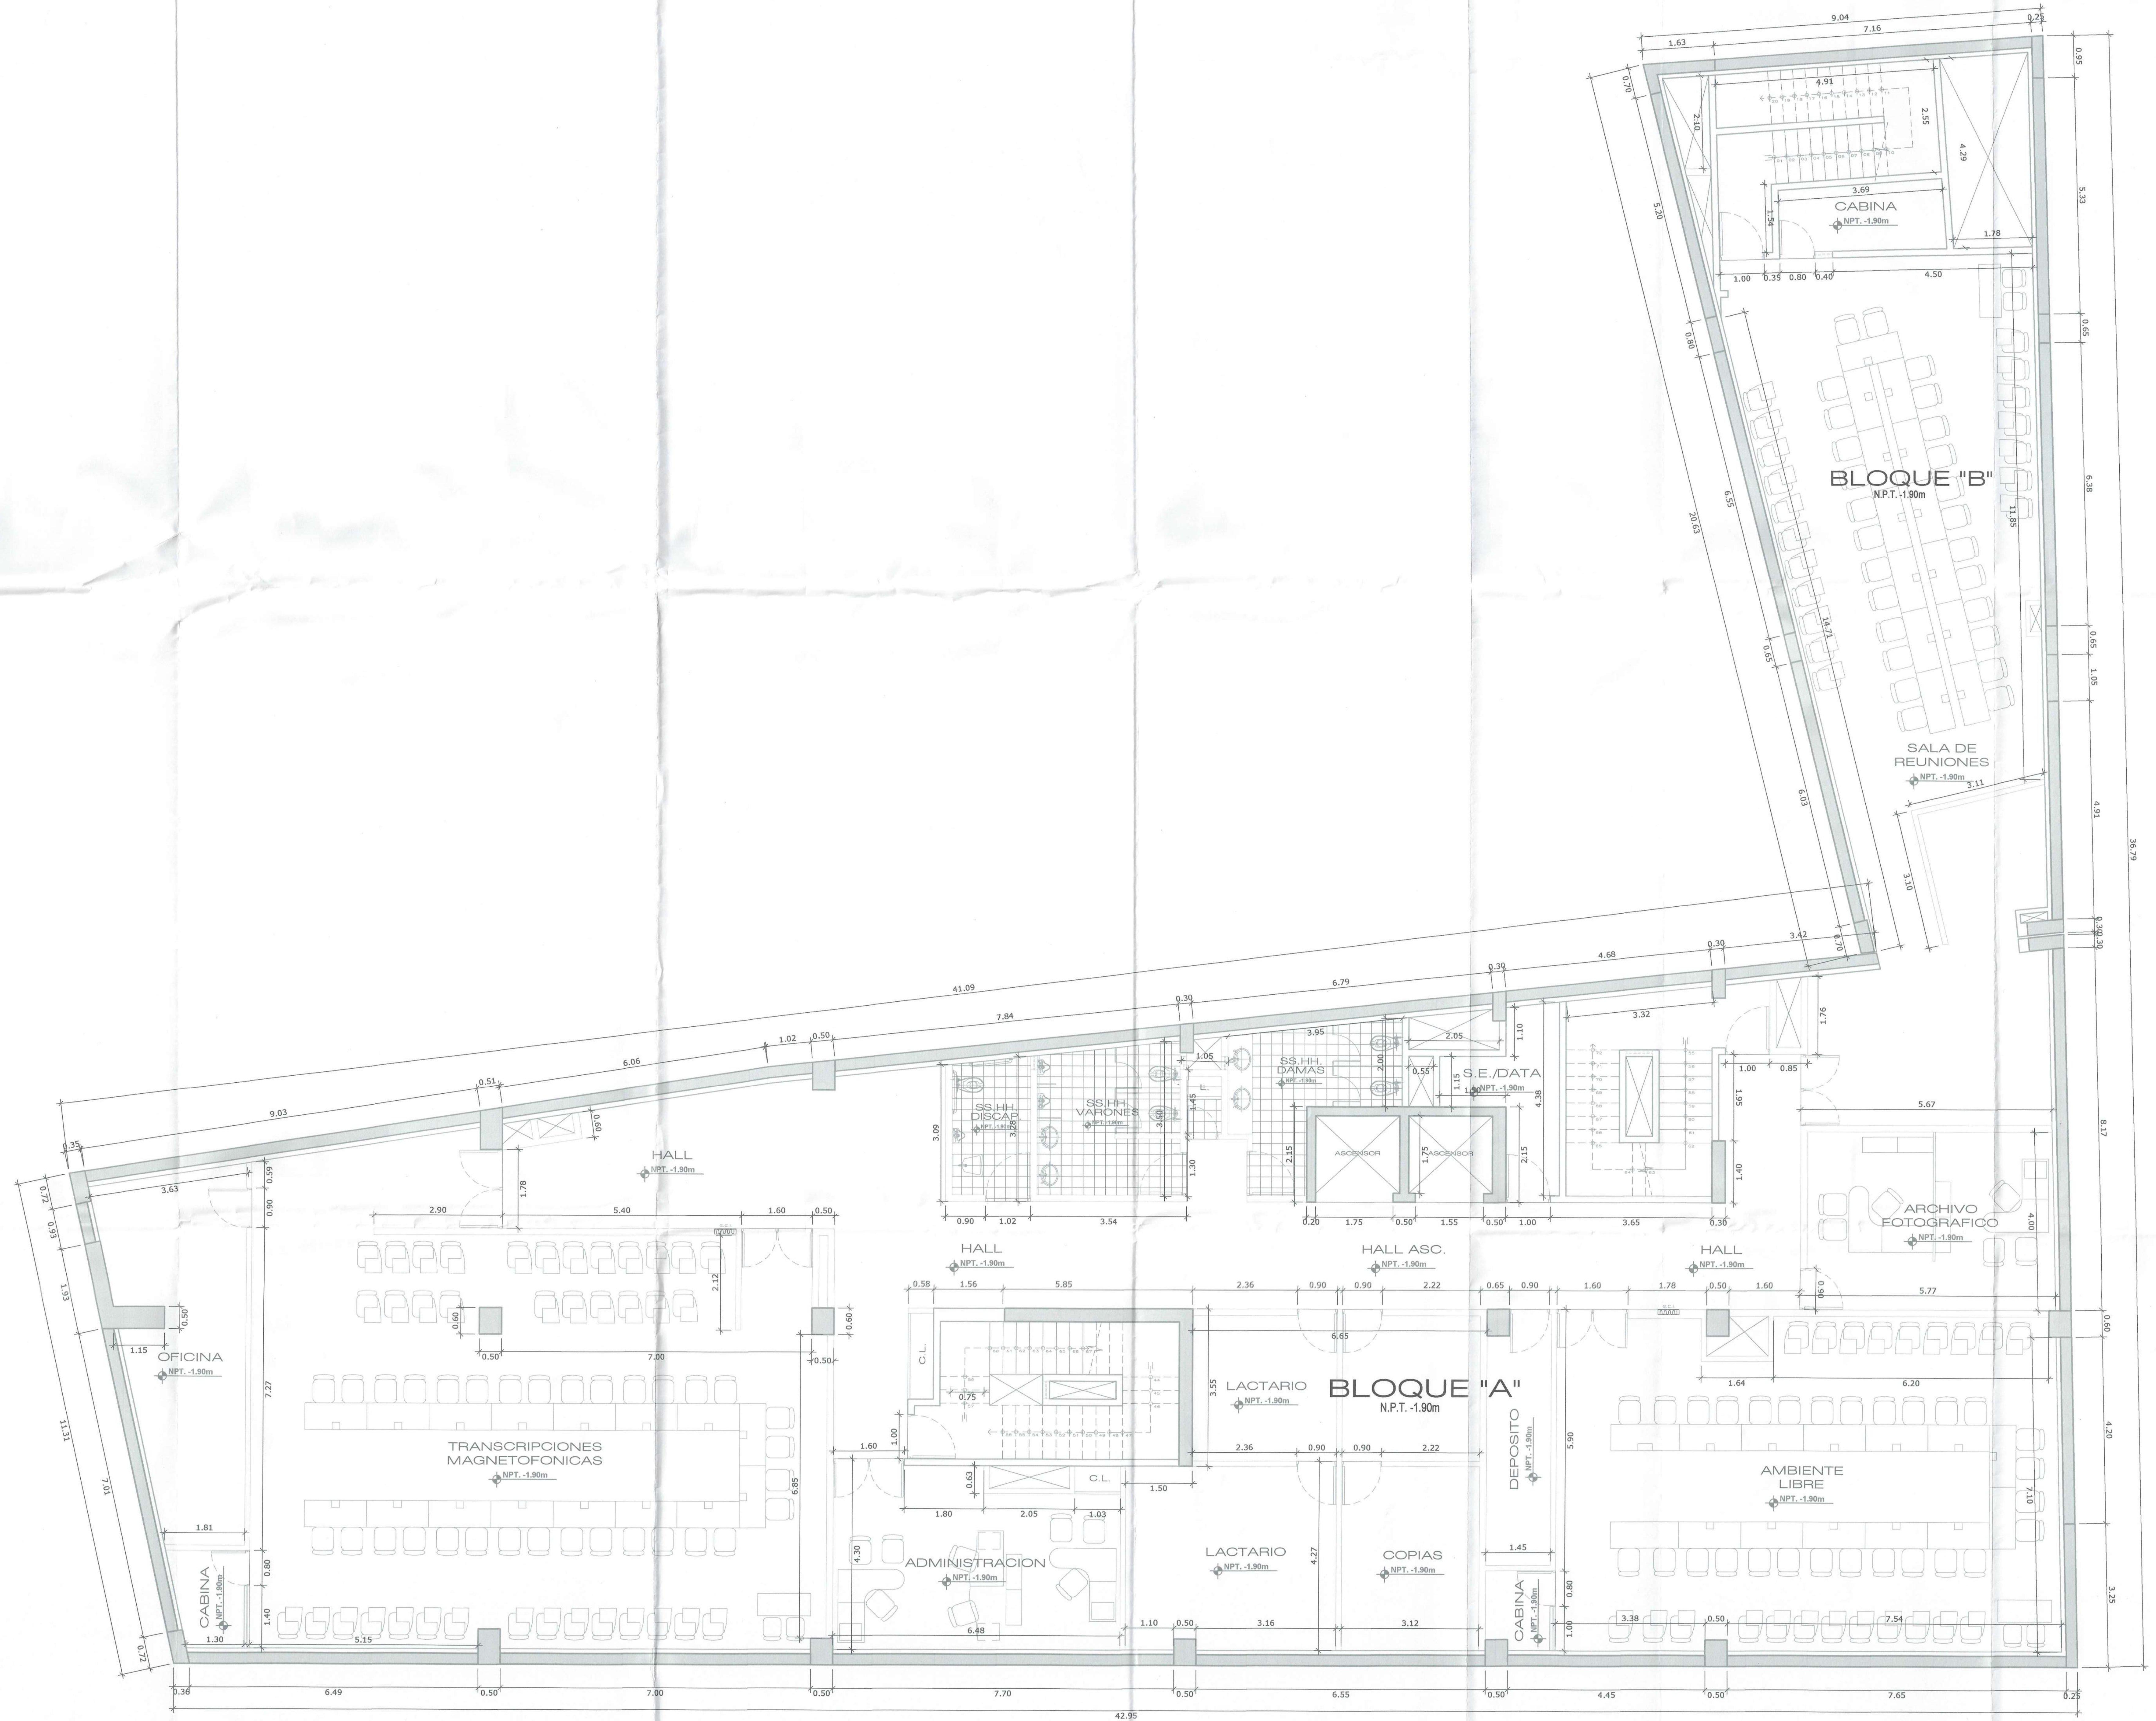

PLANTA DE DISTRIBUCIÓN ARQUITECTÓNICA - SEMI SÓTANO
ESCALA: 1:50

ING. PABLO RUBEN CARRASCO ROJAS
CARRASCO ROJAS
CP N° 254874



UBICACIÓN:

DEPARTAMENTO : LIMA
PROVINCIA : LIMA
DISTRITO : CERCADO DE LIMA
CALLE : JR. ABANCAY N°209

FECHA:	ABRIL 2021
ESCALA:	1/50
DISEÑO:	



PROYECTO: SERVICIO DE CONSULTORÍA PARA LA
EVALUACIÓN ESTRUCTURAL DE LOS EDIFICIOS
DEL CONGRESO DE LA REPÚBLICA - ITEM N° 06
- EDIFICIO JUAN SANTOS ATAMULPA

ENTIDAD: CONGRESO DE LA REPÚBLICA


PLANO: _____ ARQ

PLANTA 3° NIVEL - DISTRIBUCIÓN


PROFESIONAL: ING. RABI O. RUBEN CARRASCO

UBICACIÓN:	
DEPARTAMENTO : LIMA	A-01
PROVINCIA : LIMA	
DISTRITO : CERCADO DE LIMA	
CALLE : JR. ABANCAY N°209	


AMINA N°
A-07

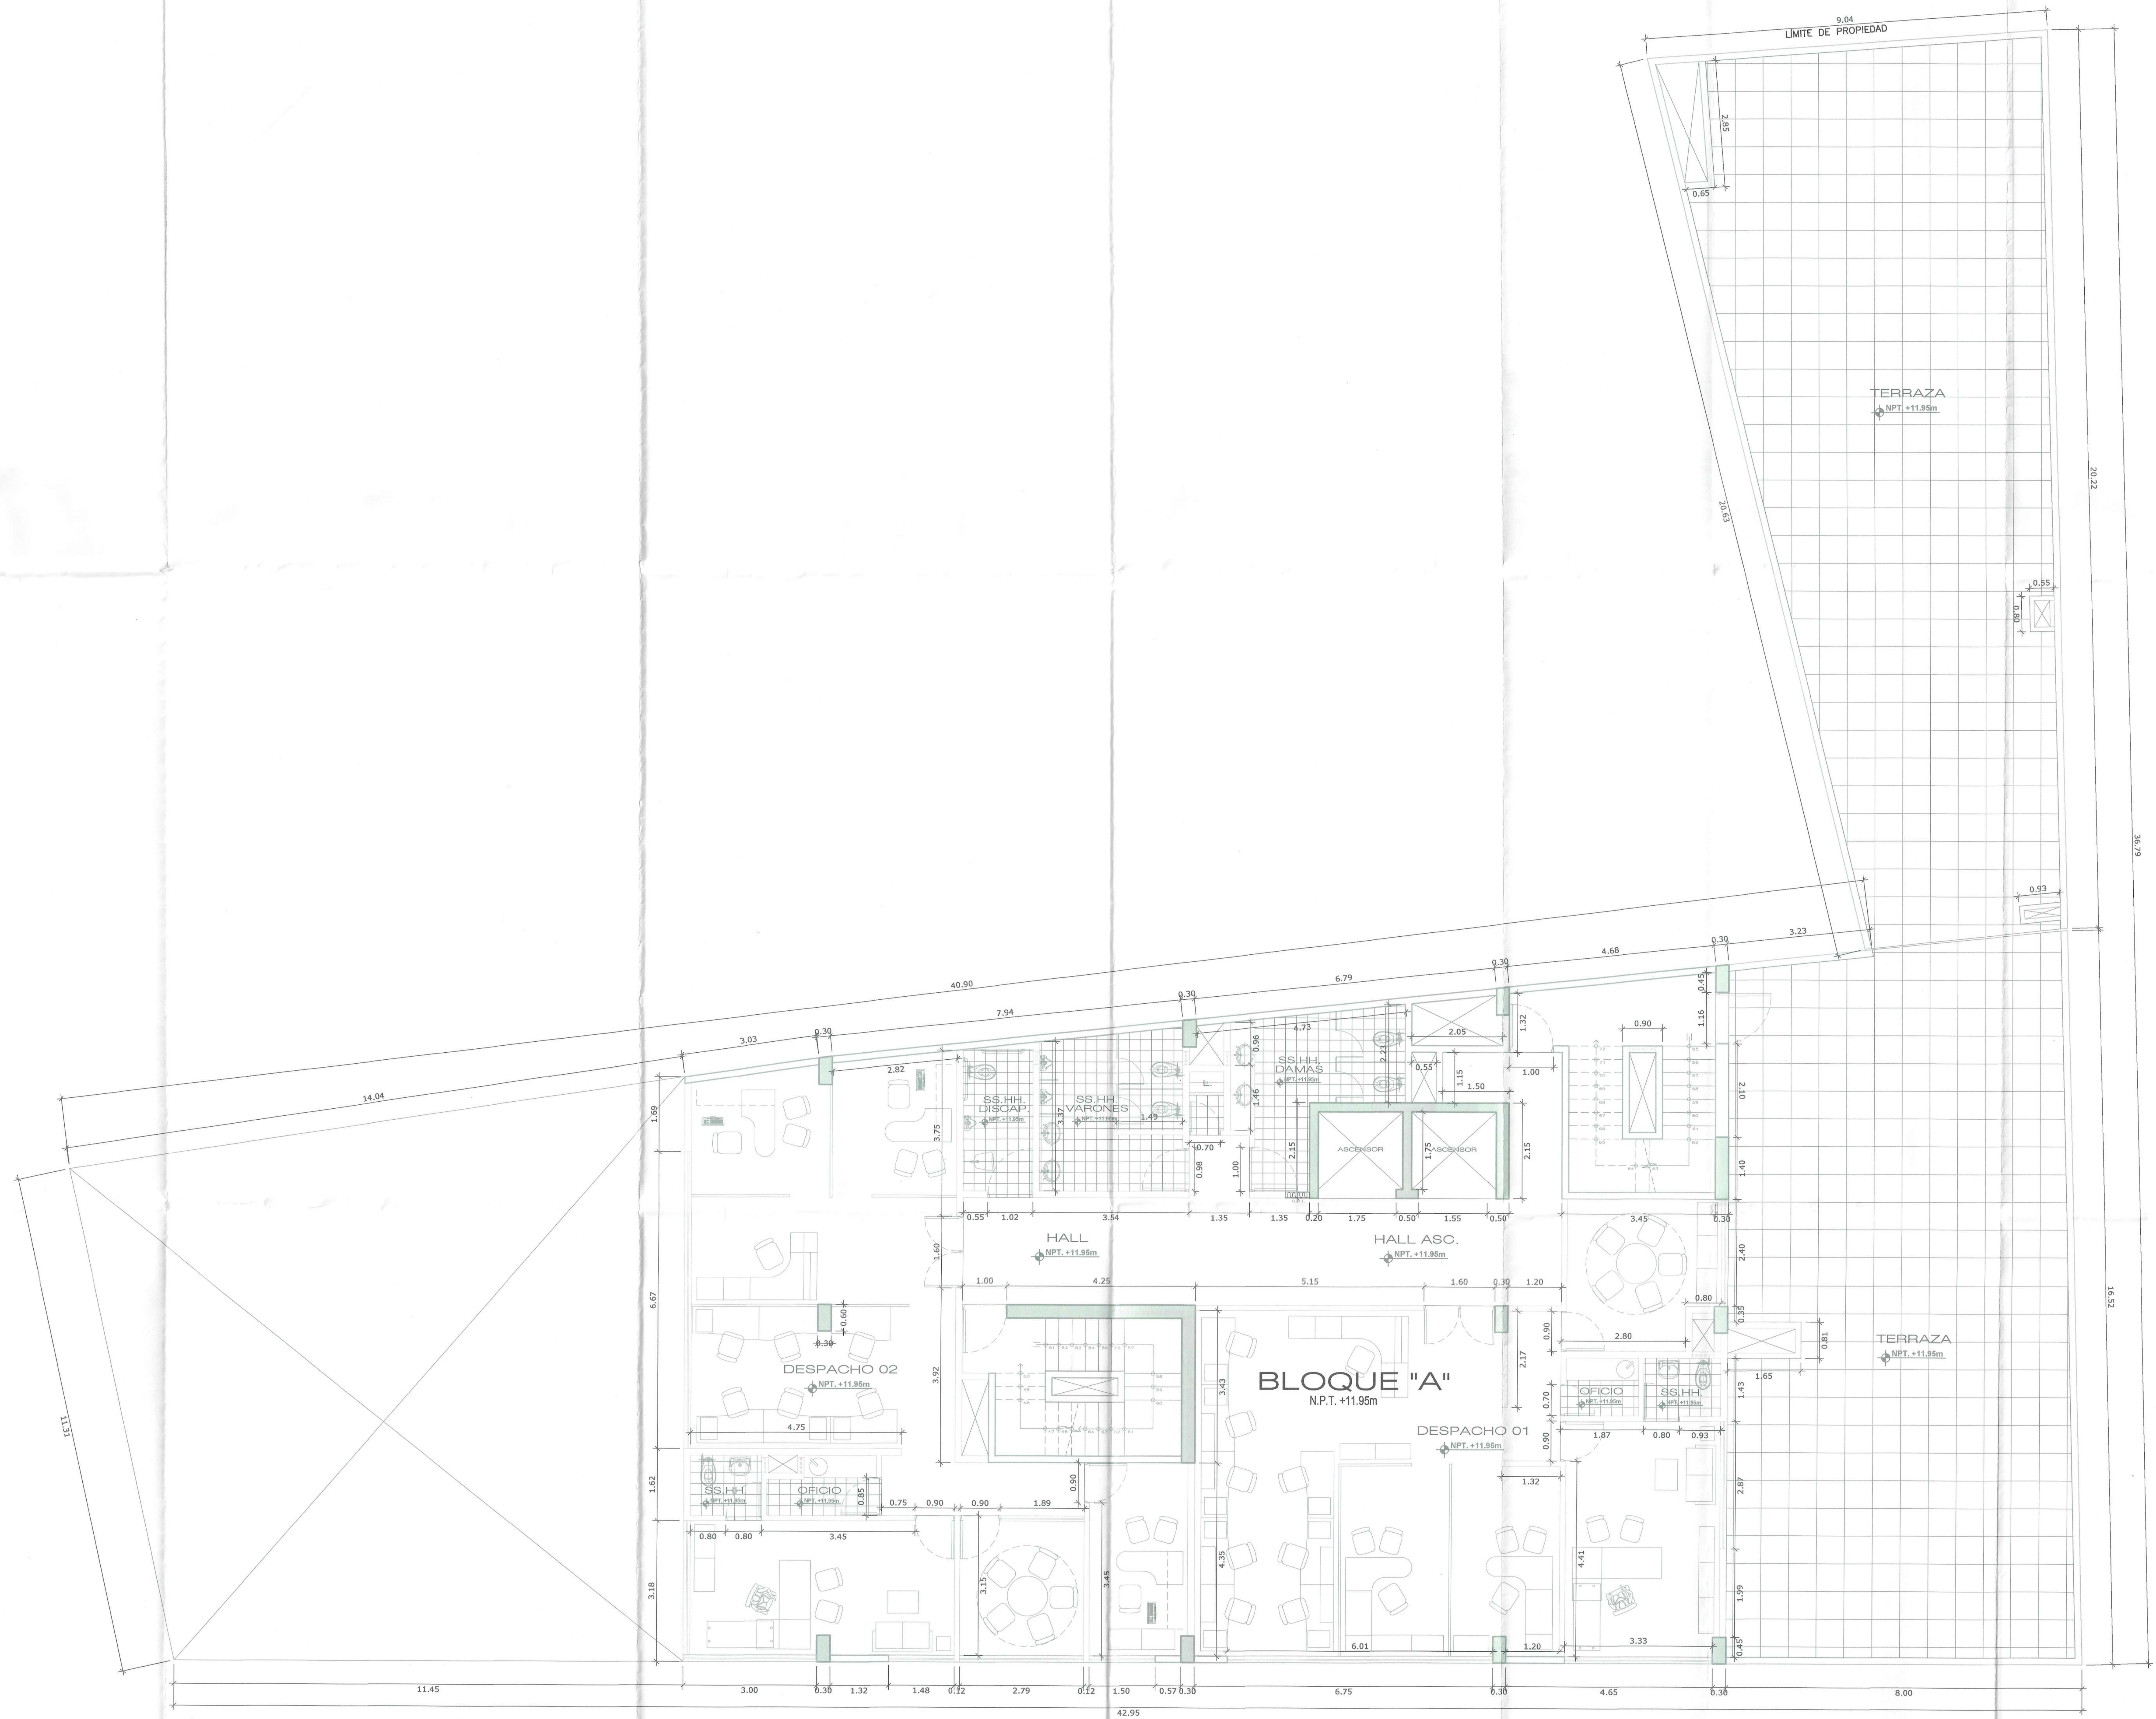


PLANTA DE DISTRIBUCIÓN ARQUITECTÓNICA - 4° NIVEL
ESCALA: 1:50

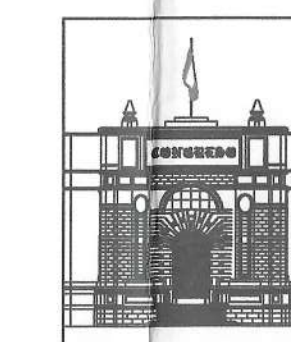

PROYECTO: SERVICIO DE CONSULTORÍA PARA LA EVALUACIÓN ESTRUCTURAL DE LOS EDIFICIOS DEL CONGRESO DE LA REPÚBLICA. ITEN N° 06 EDIFICIO JUAN SANTOS ATAHUALPA		UBICACIÓN: DEPARTAMENTO: LIMA PROVINCIA: LIMA DISTRITO: MIRAFLORES CALLE: J. ABANCAY N°209	
ENTIDAD: CONGRESO DE LA REPÚBLICA	PLANO: PLANTA 4° NIVEL - DISTRIBUCIÓN	FECHA: ABRIL 2024	LÁMINA N° A-08
PROFESIONAL: ING. PABLO RUBEN CARRASCO ROJAS	ESCALA: 1/50	DISEÑO: P.R.C.R.	

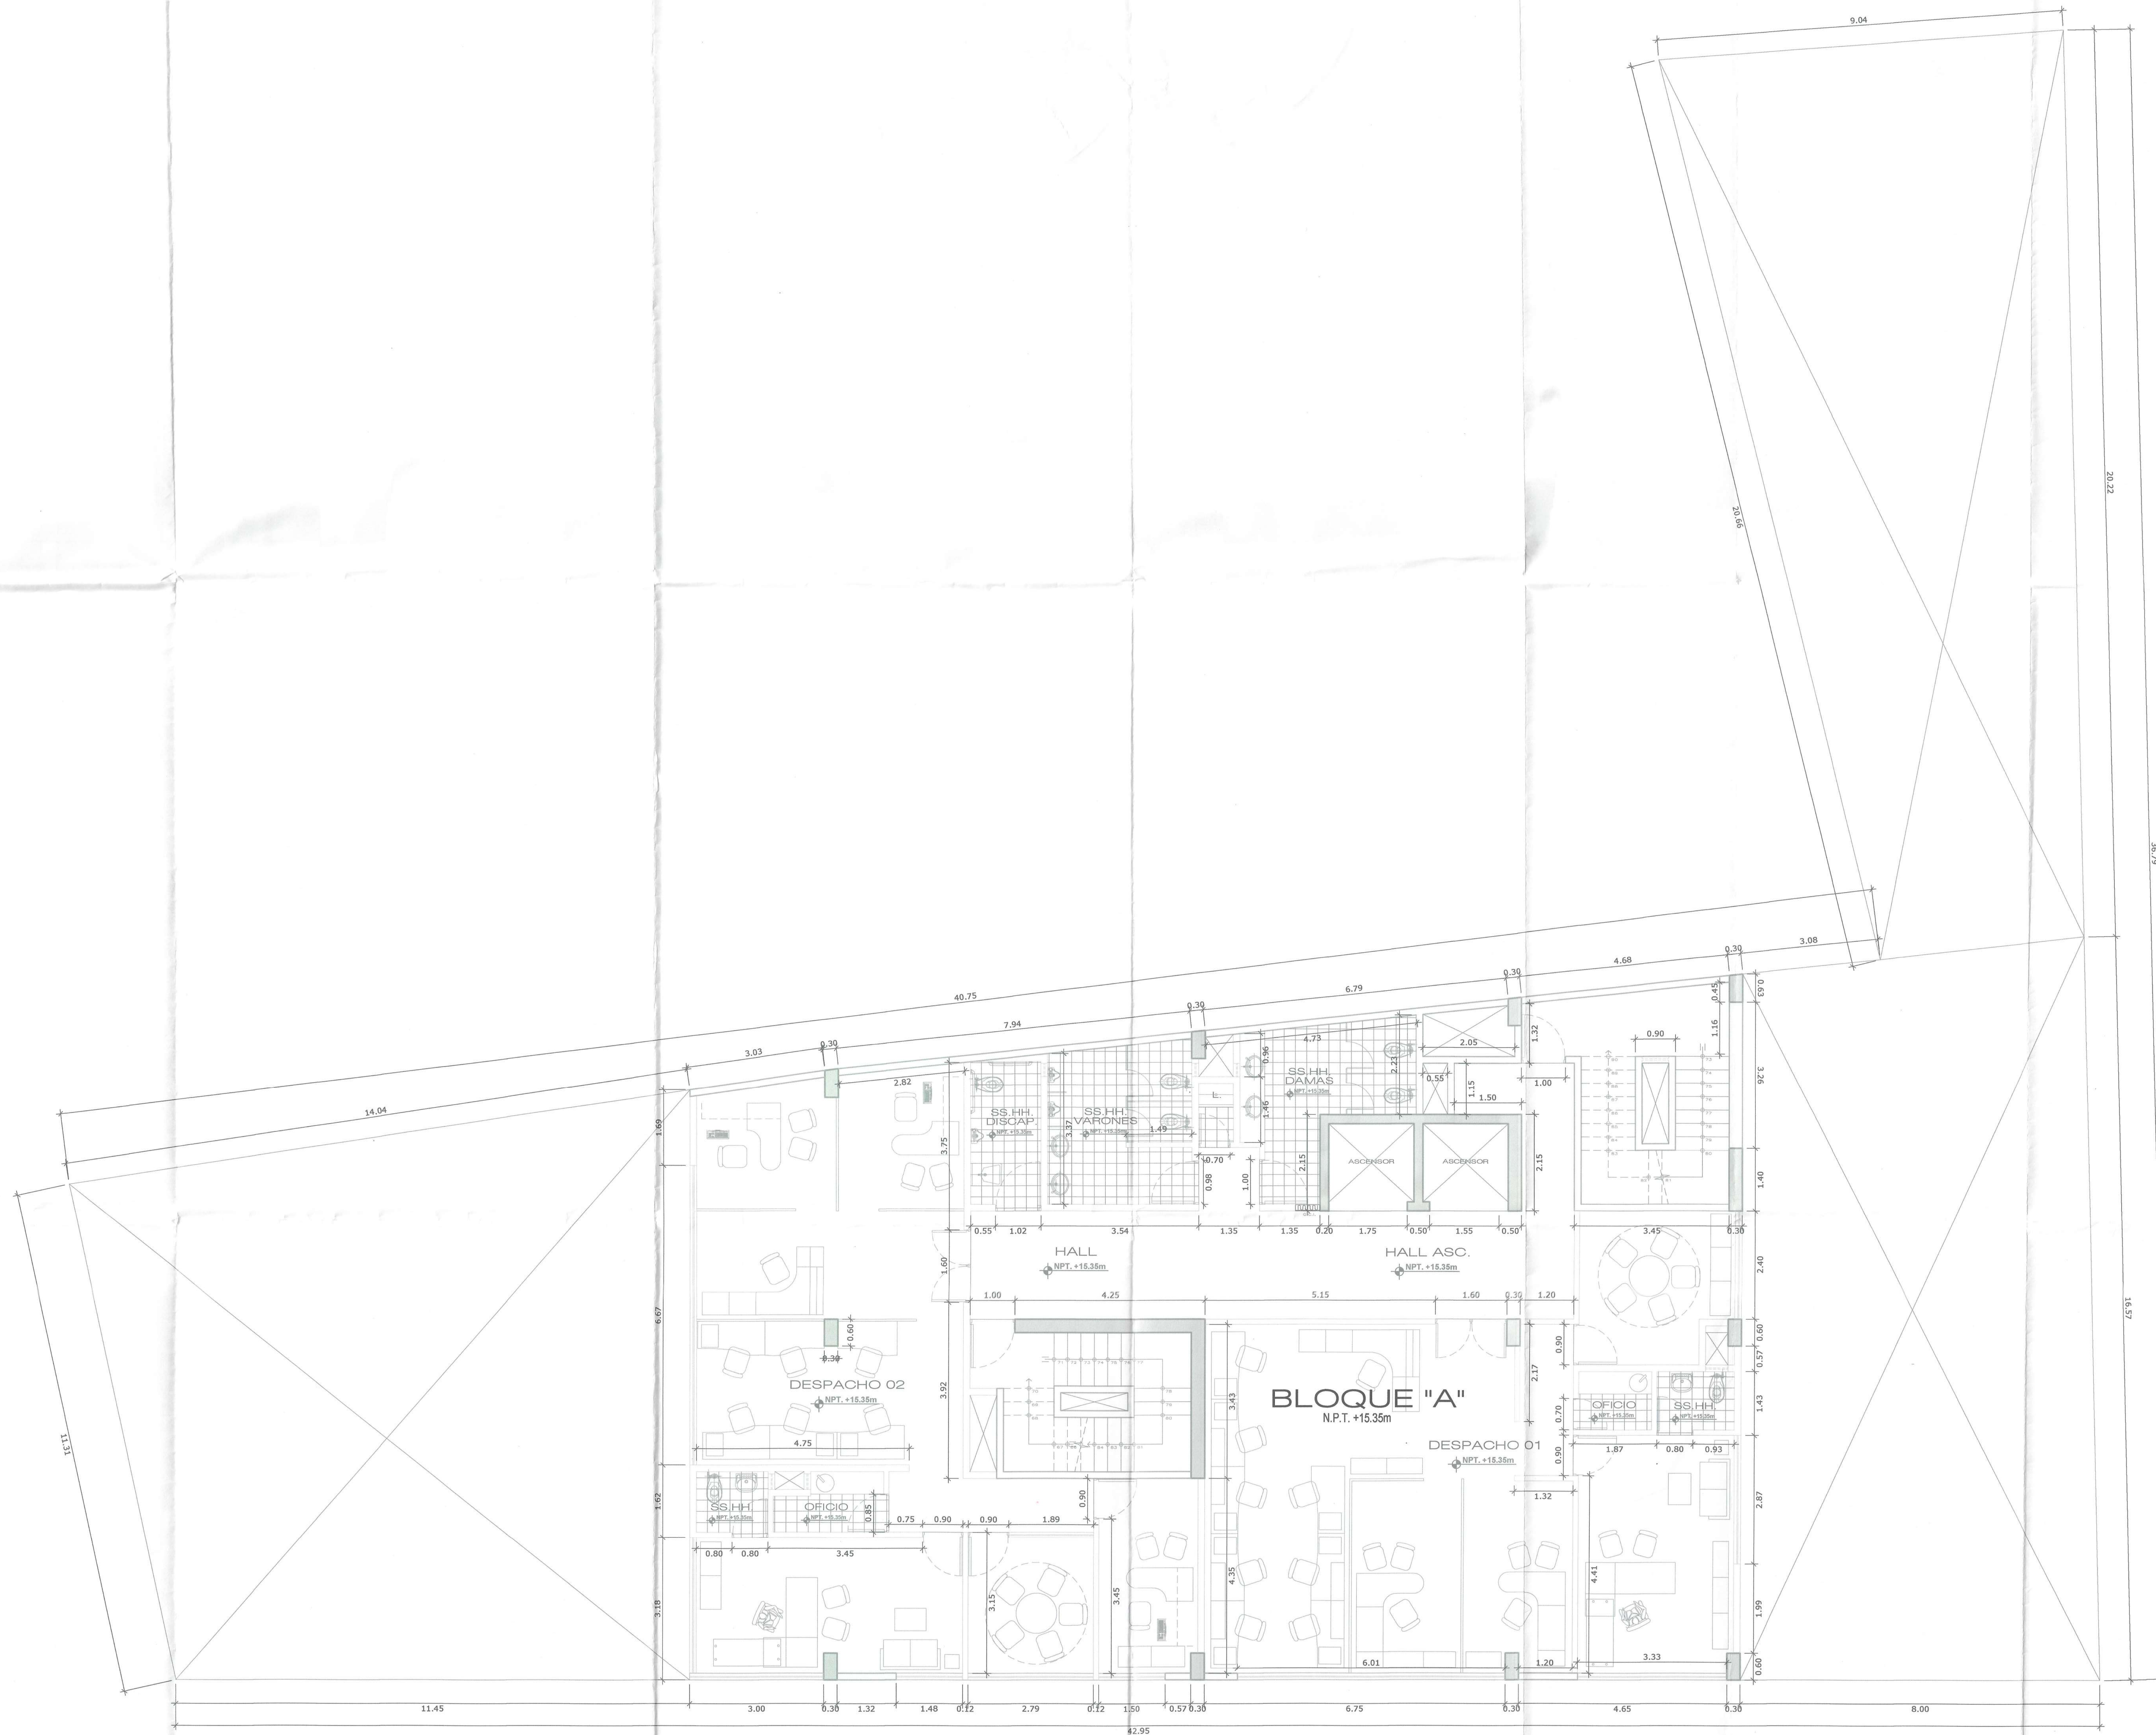

PLANTA DE DISTRIBUCIÓN ARQUITECTÓNICA - 5°, 6°, 7° NIVEL
ESCALA: 1:50

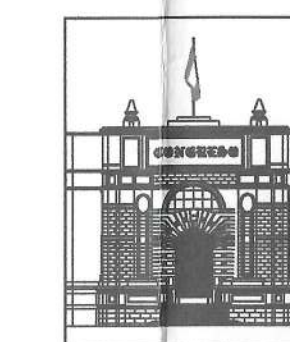


PROYECTO: SERVICIO DE CONSULTORÍA PARA LA
EVALUACIÓN ESTRUCTURAL DE LOS EDIFICIOS
DEL CONGRESO DE LA REPÚBLICA - TIERA Y OS
- EDIFICIO JUAN SANTOS ATAHUALPA
ENTIDAD: CONGRESO DE LA REPÚBLICA
PLANO: PLANTA 5°, 6°, 7° NIVEL - DISTRIBUCIÓN
PROFESIONAL: ING. PABLO RUBEN CARRASCO ROJAS

UBICACIÓN:
DEPARTAMENTO: LIMA
PROVINCIA: LIMA
DISTRITO: SERCADO DE LIMA
DIRECCIÓN: JR. ABANCAY N° 209
FECHA: ABRIL 2024
ESCALA: 1:50
DISEÑO: P.R.C.R.

PROF. CARRASCO
ING. PABLO RUBEN CARRASCO ROJAS
C.O.P. N° 25459

LÁMINA N°
A-09

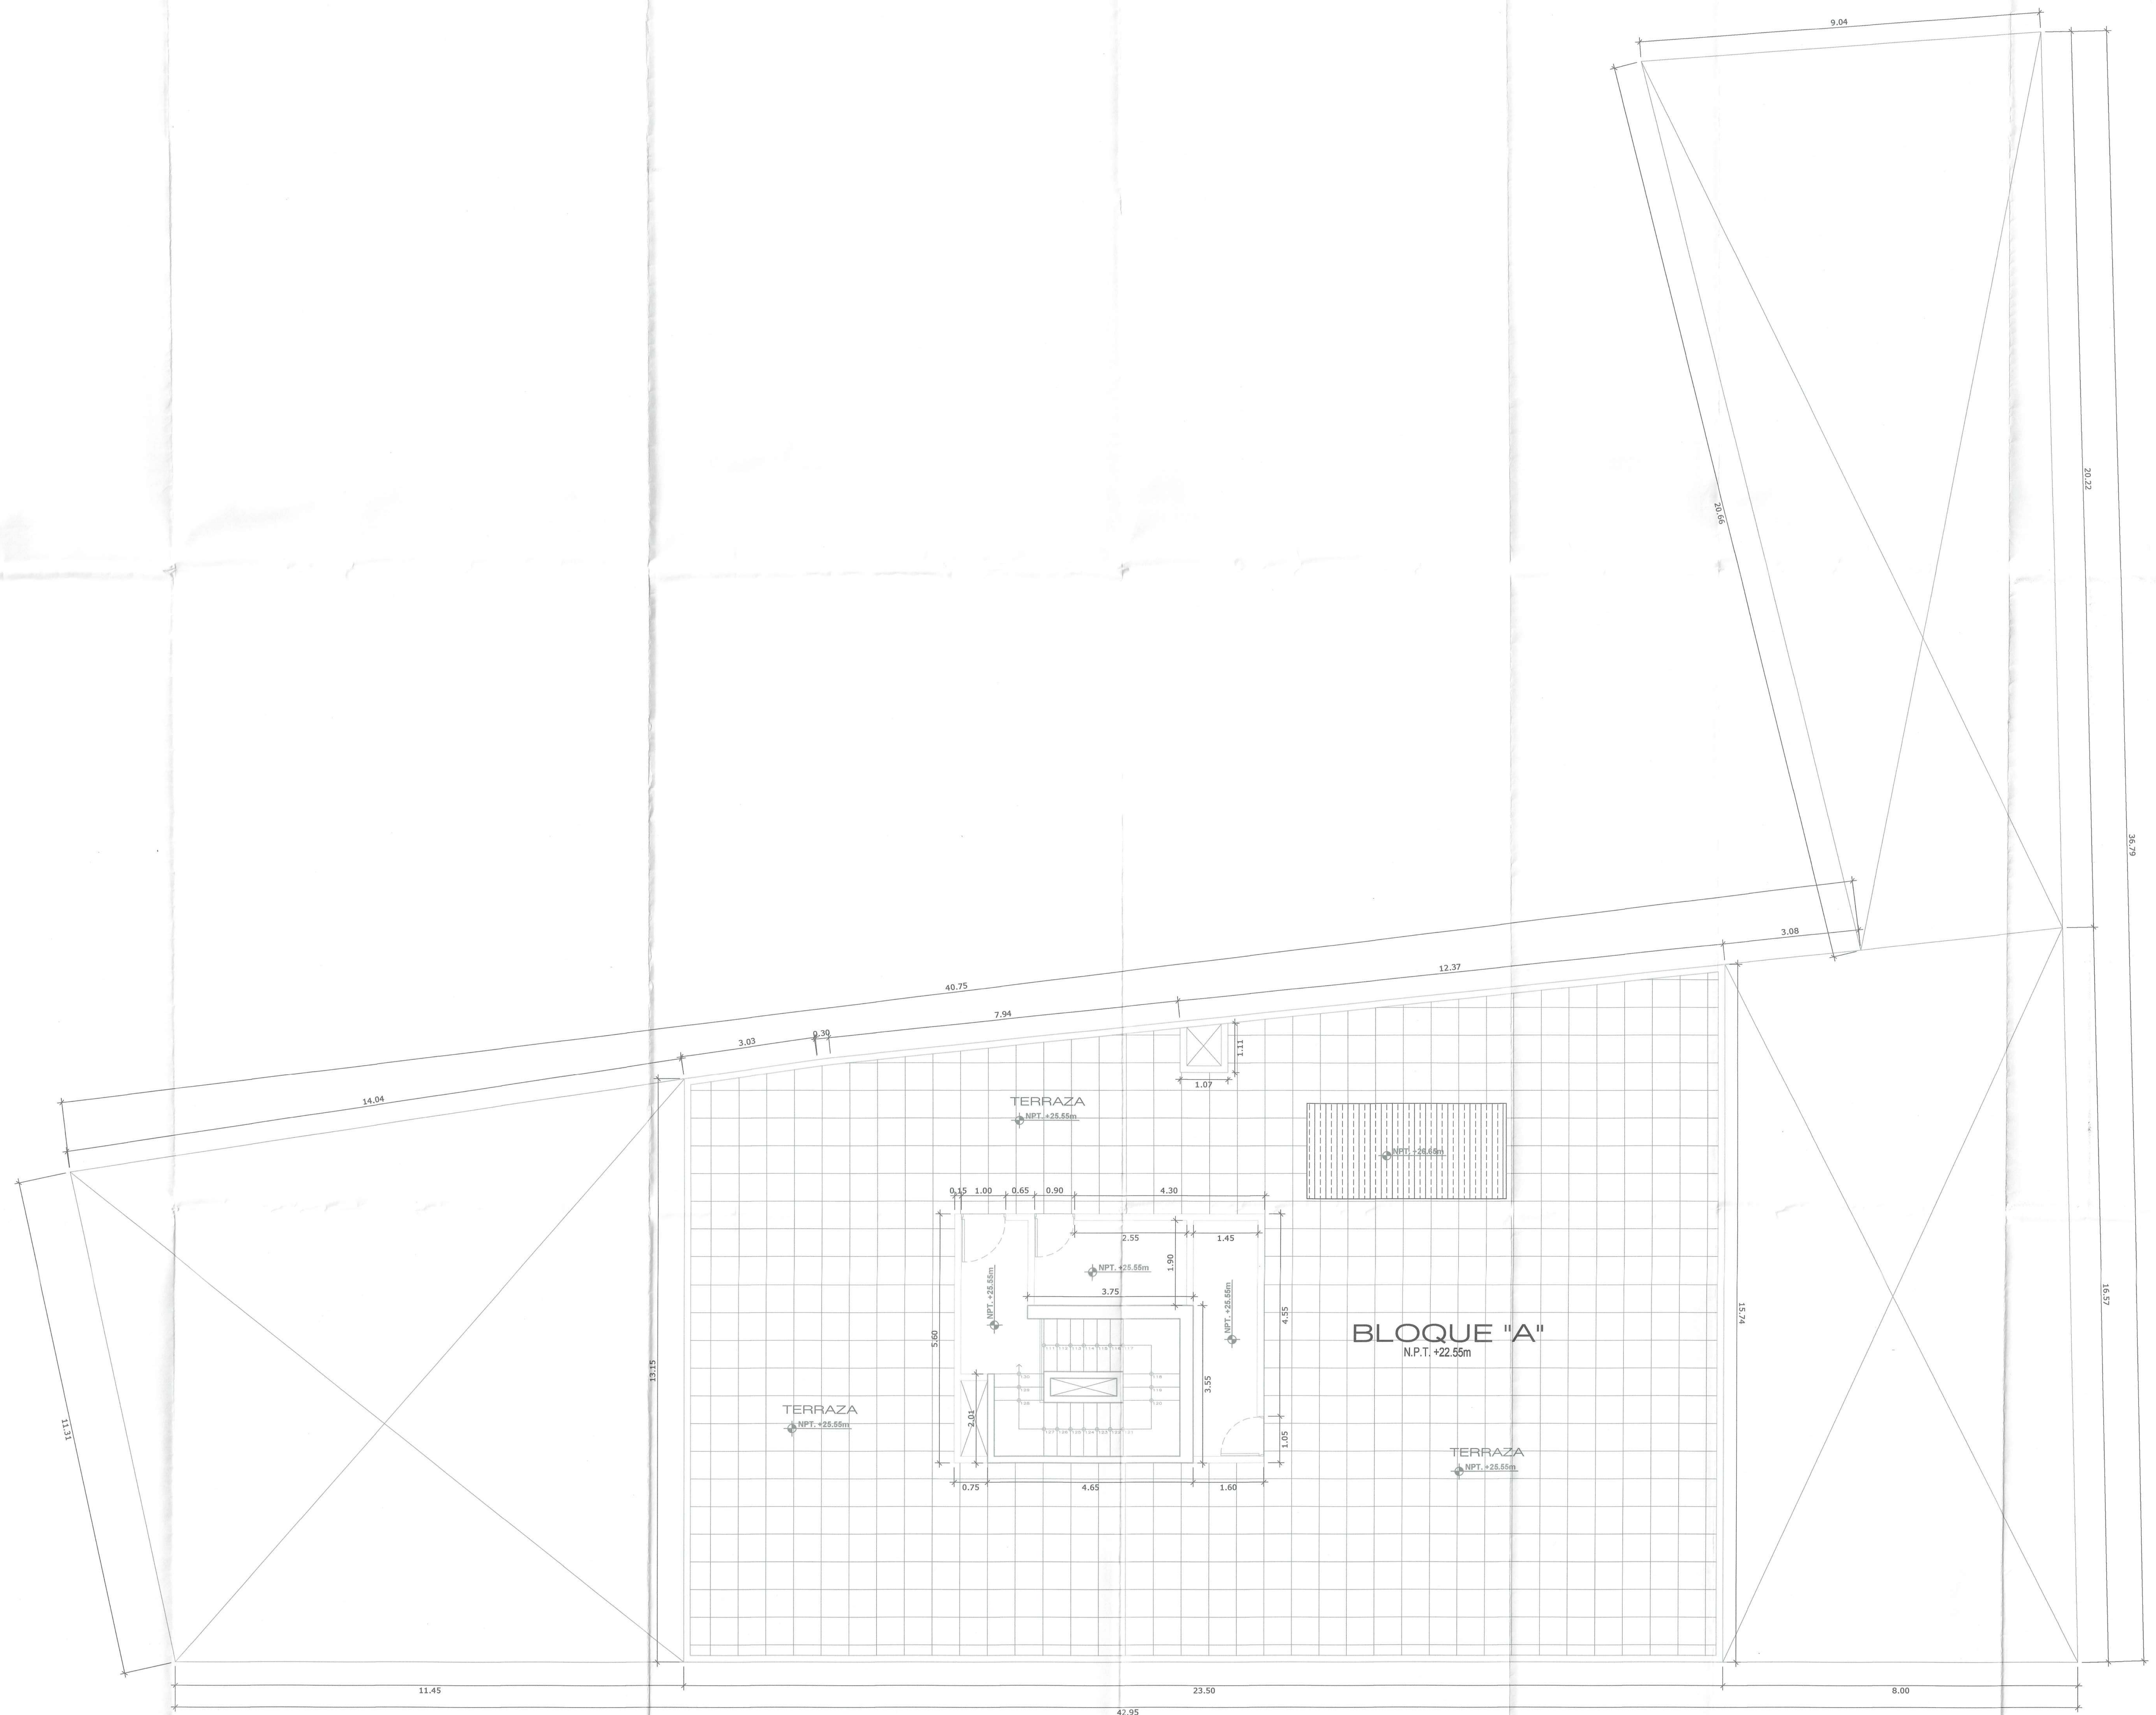

PLANTA DE DISTRIBUCIÓN ARQUITECTÓNICA - AZOTEA
ESCALA: 1:50